


EFH = 713.33

Überdachung

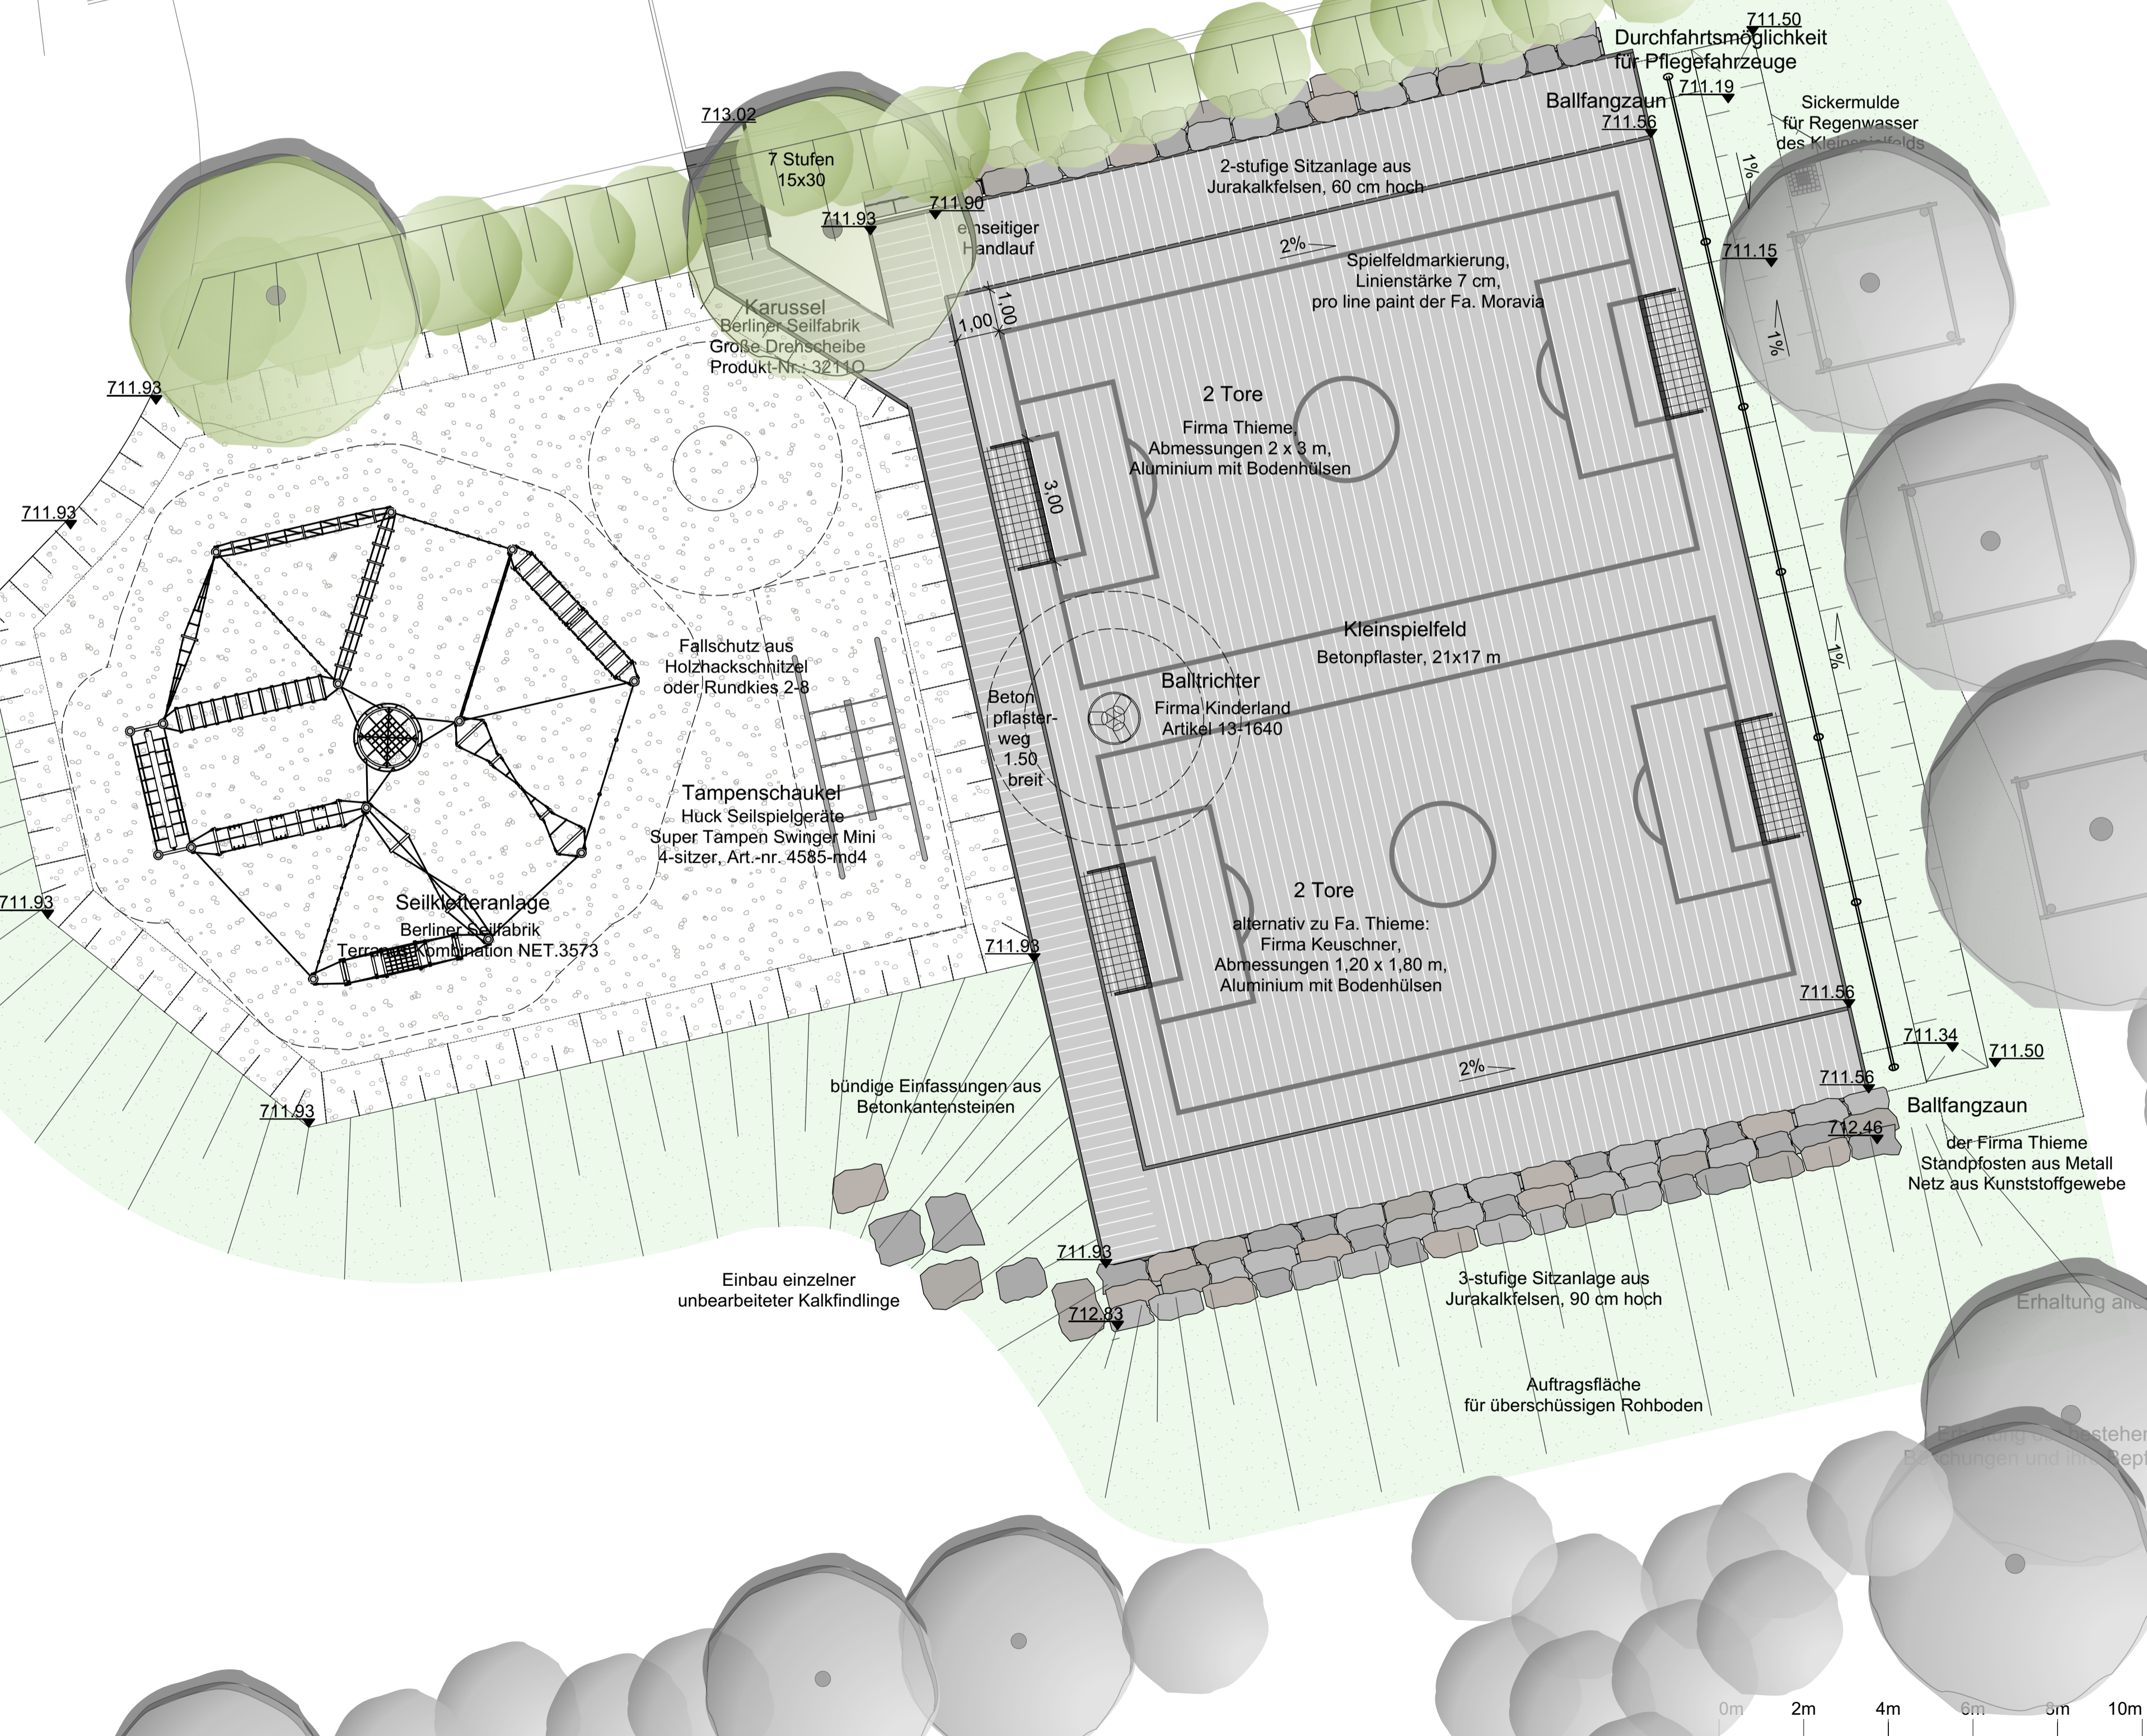

Index:	Freigabe - Änderung:	Datum:	Bearbeiter:
B	Überarbeitung laut Besprechung BM Fischer vom 07.05.2024	21.05.24	ut
A	Überarbeitung laut Aktennotiz 01 vom 13.09.2022	23.09.22	ut

Stadt Trochtelfingen
Spielplatz Werdenbergschule
Unterer Pausenhof



Bauherr: Stadt Trochtelfingen	Planung: Künster Planungsgesellschaft Bismarckstraße 25 74764 Reutlingen	M 1 : 100
-------------------------------------	--	-----------

Entwurf	1
---------	---

kün/ut	1594	05.09.2022
--------	------	------------

KÜNSTER	Planungs- gesellschaft	Dipl.-Ing. Clemens Künster Regierungsbaumeister Freier Architekt und Stadtplaner SRL Ulm Reutlingen	Bismarckstraße 25 72764 Reutlingen Tel 07121 9499-50 Fax 07121 9499-530 www.kuenster.de mail@kuenster.de
----------------	---------------------------	--	---

