


Legende Grundriss

-  Belagsflächen (Tegula)
-  Feinkies
-  Jurakalkfelsen
-  Betonblockstufen
-  Einfassungen (Betonleisten, 8 cm)

Sonstige Angaben

- + 711.85 Bestandshöhen
- ▼ 711.50 Planungshöhen
-  Vorhandene Leuchten
-  Vorhandene Böschungen
-  geplante Böschungen
- Rasterpflanzung, Abstand 80 cm:
85 Stk Salix rosmarinifolia
Container, 80-10 cm

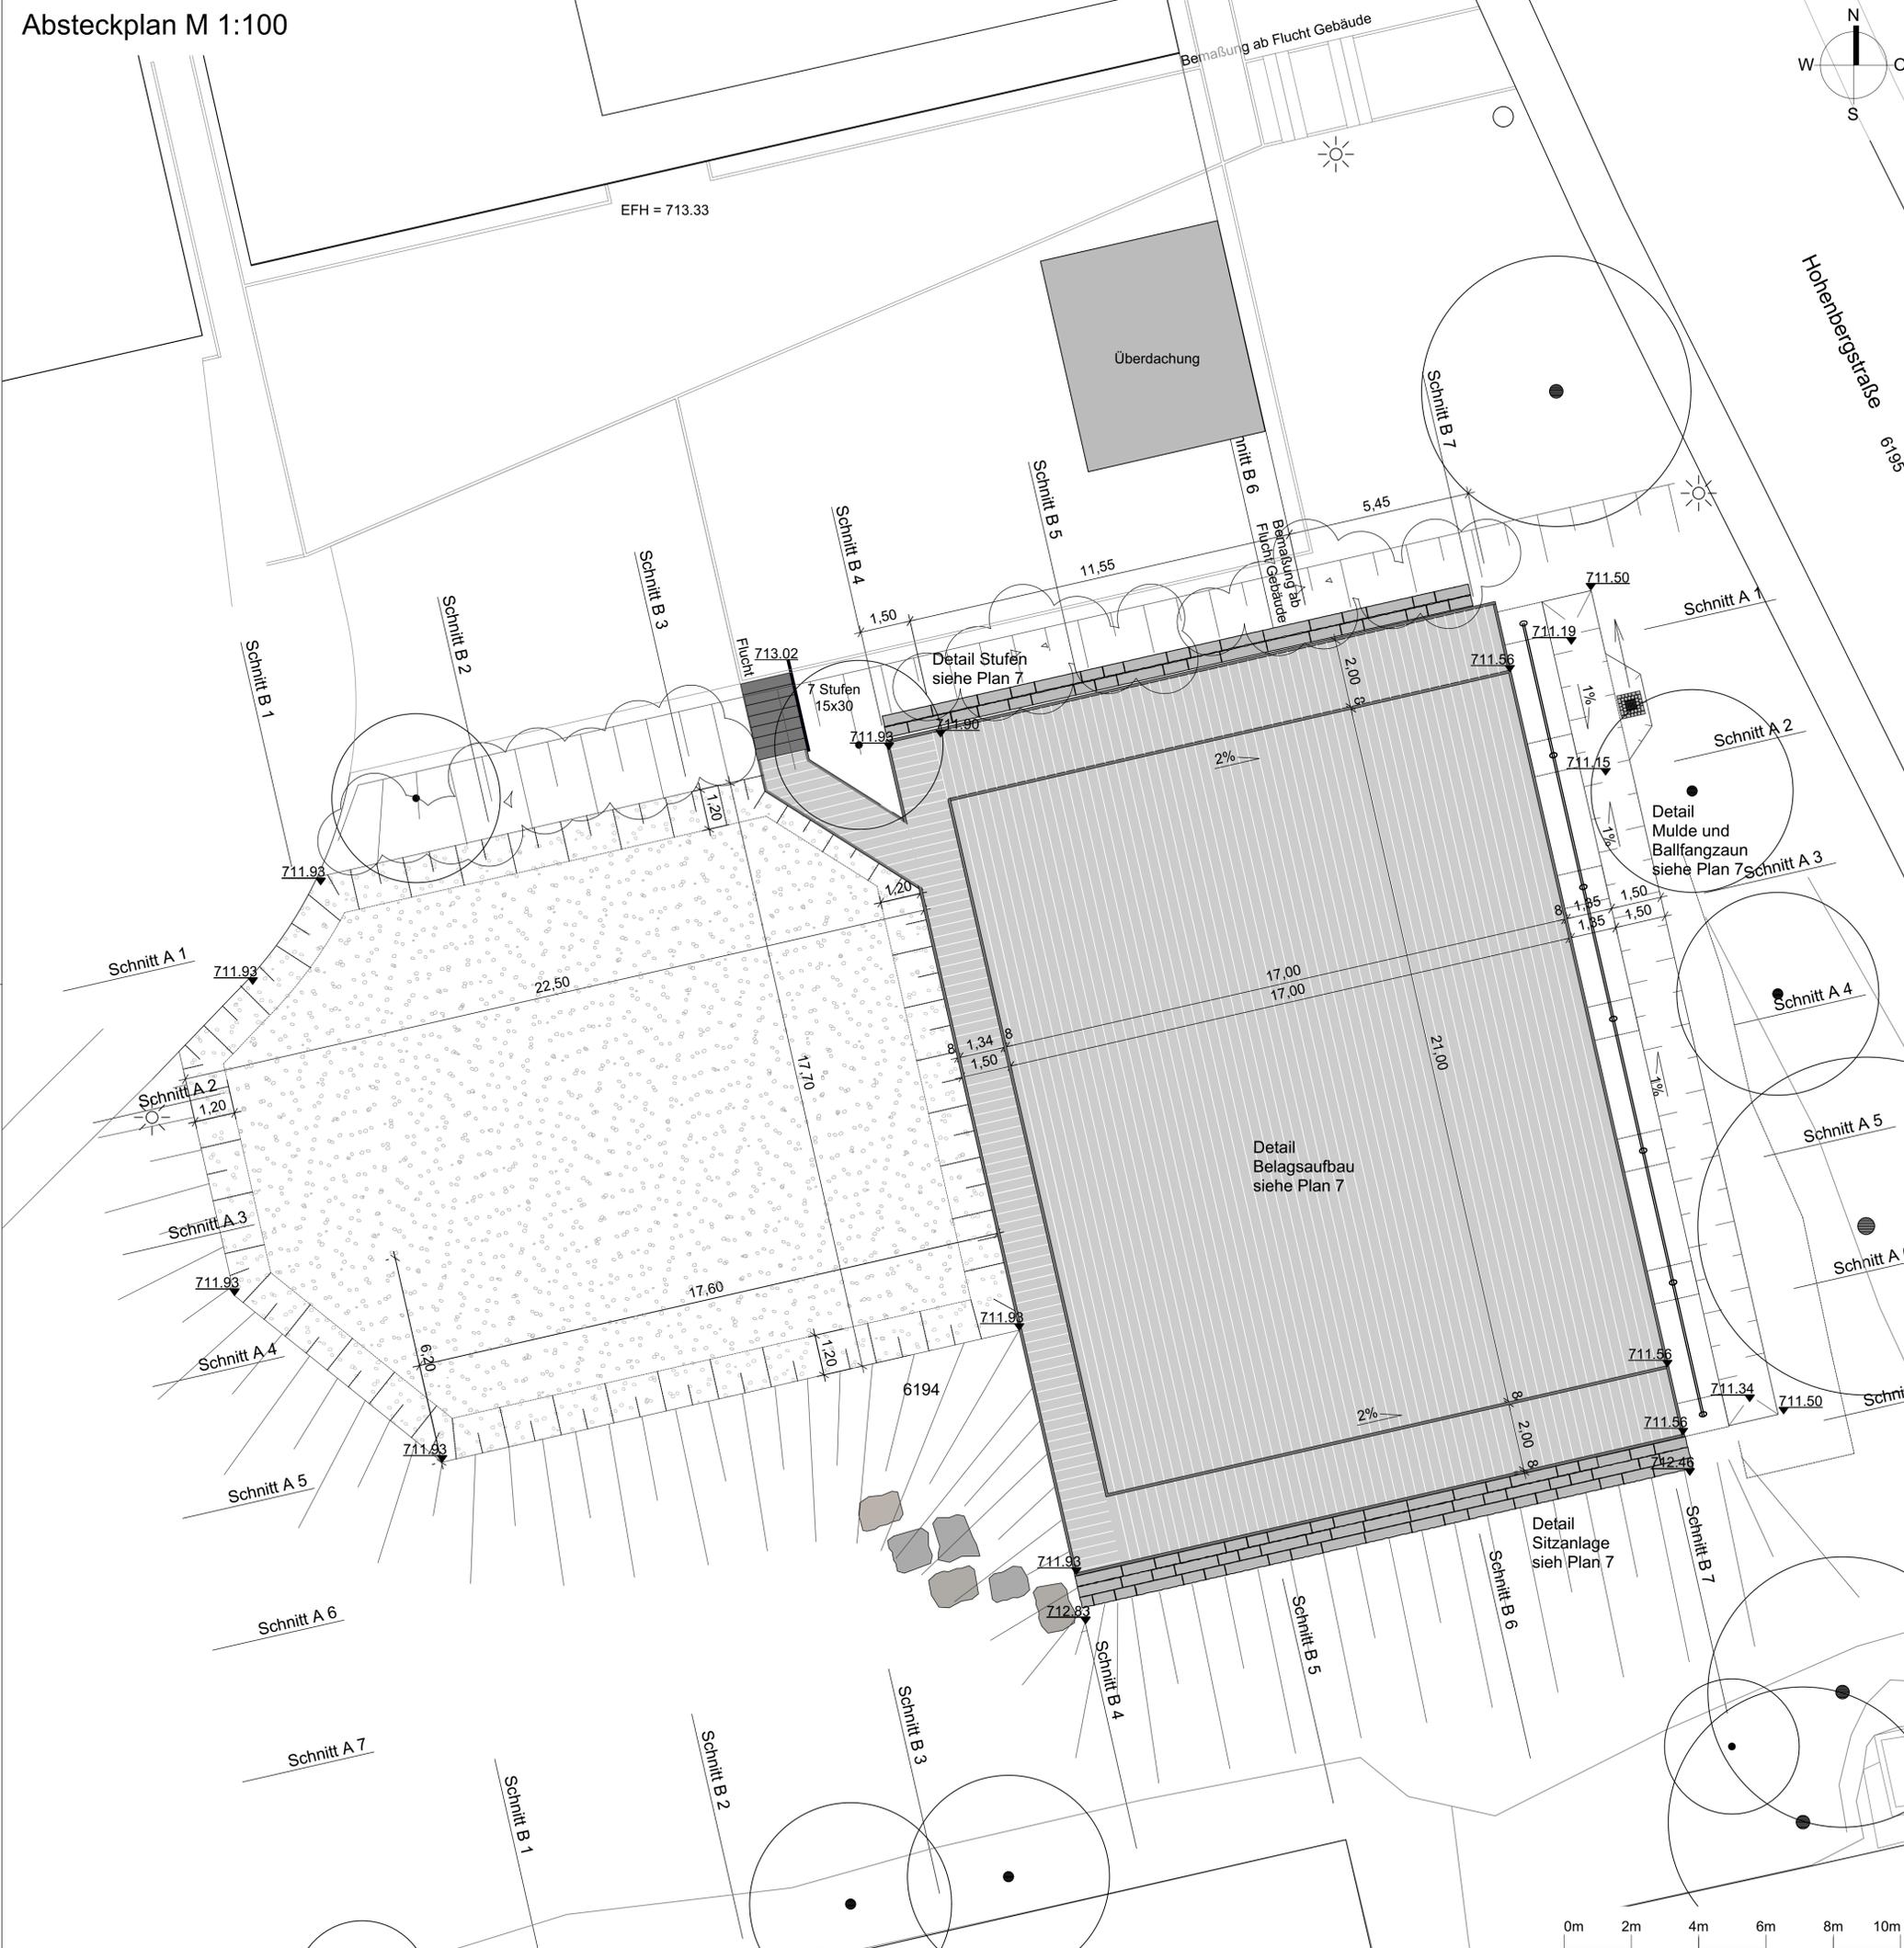

Index:	Freigabe - Änderung:	Datum:	Bearbeiter:
A	Überarbeitung laut Besprechung BM Fischer vom 07.05.2024	21.05.24	ut

Stadt Trochtelfingen
 Spielplatz Werdenbergschule
 Unterer Pausenhof



Bauherr: Stadt Trochtelfingen	Planung: Künster Planungsgesellschaft Bismarckstraße 25 74764 Reutlingen	M 1 : 100
-------------------------------------	--------------------------------------------------------------------------------------	-----------

Werkplan Absteckplan	4
----------------------	---

kün/ut	1594	02.11.2022
--------	------	------------

	Planungs- gesellschaft	Dipl.-Ing. Clemens Künster Regierungsbaumeister Freier Architekt und Stadtplaner SRL Ulm Reutlingen	Bismarckstraße 25 72764 Reutlingen Tel 07121 9499-50 Fax 07121 9499-530 www.kuenster.de mail@kuenster.de
---------------------------------------------------------------------------------------	---------------------------	---	---

