



# Werkplan Schnitte A1 bis A7 M 1:100, 2-fach überhöht

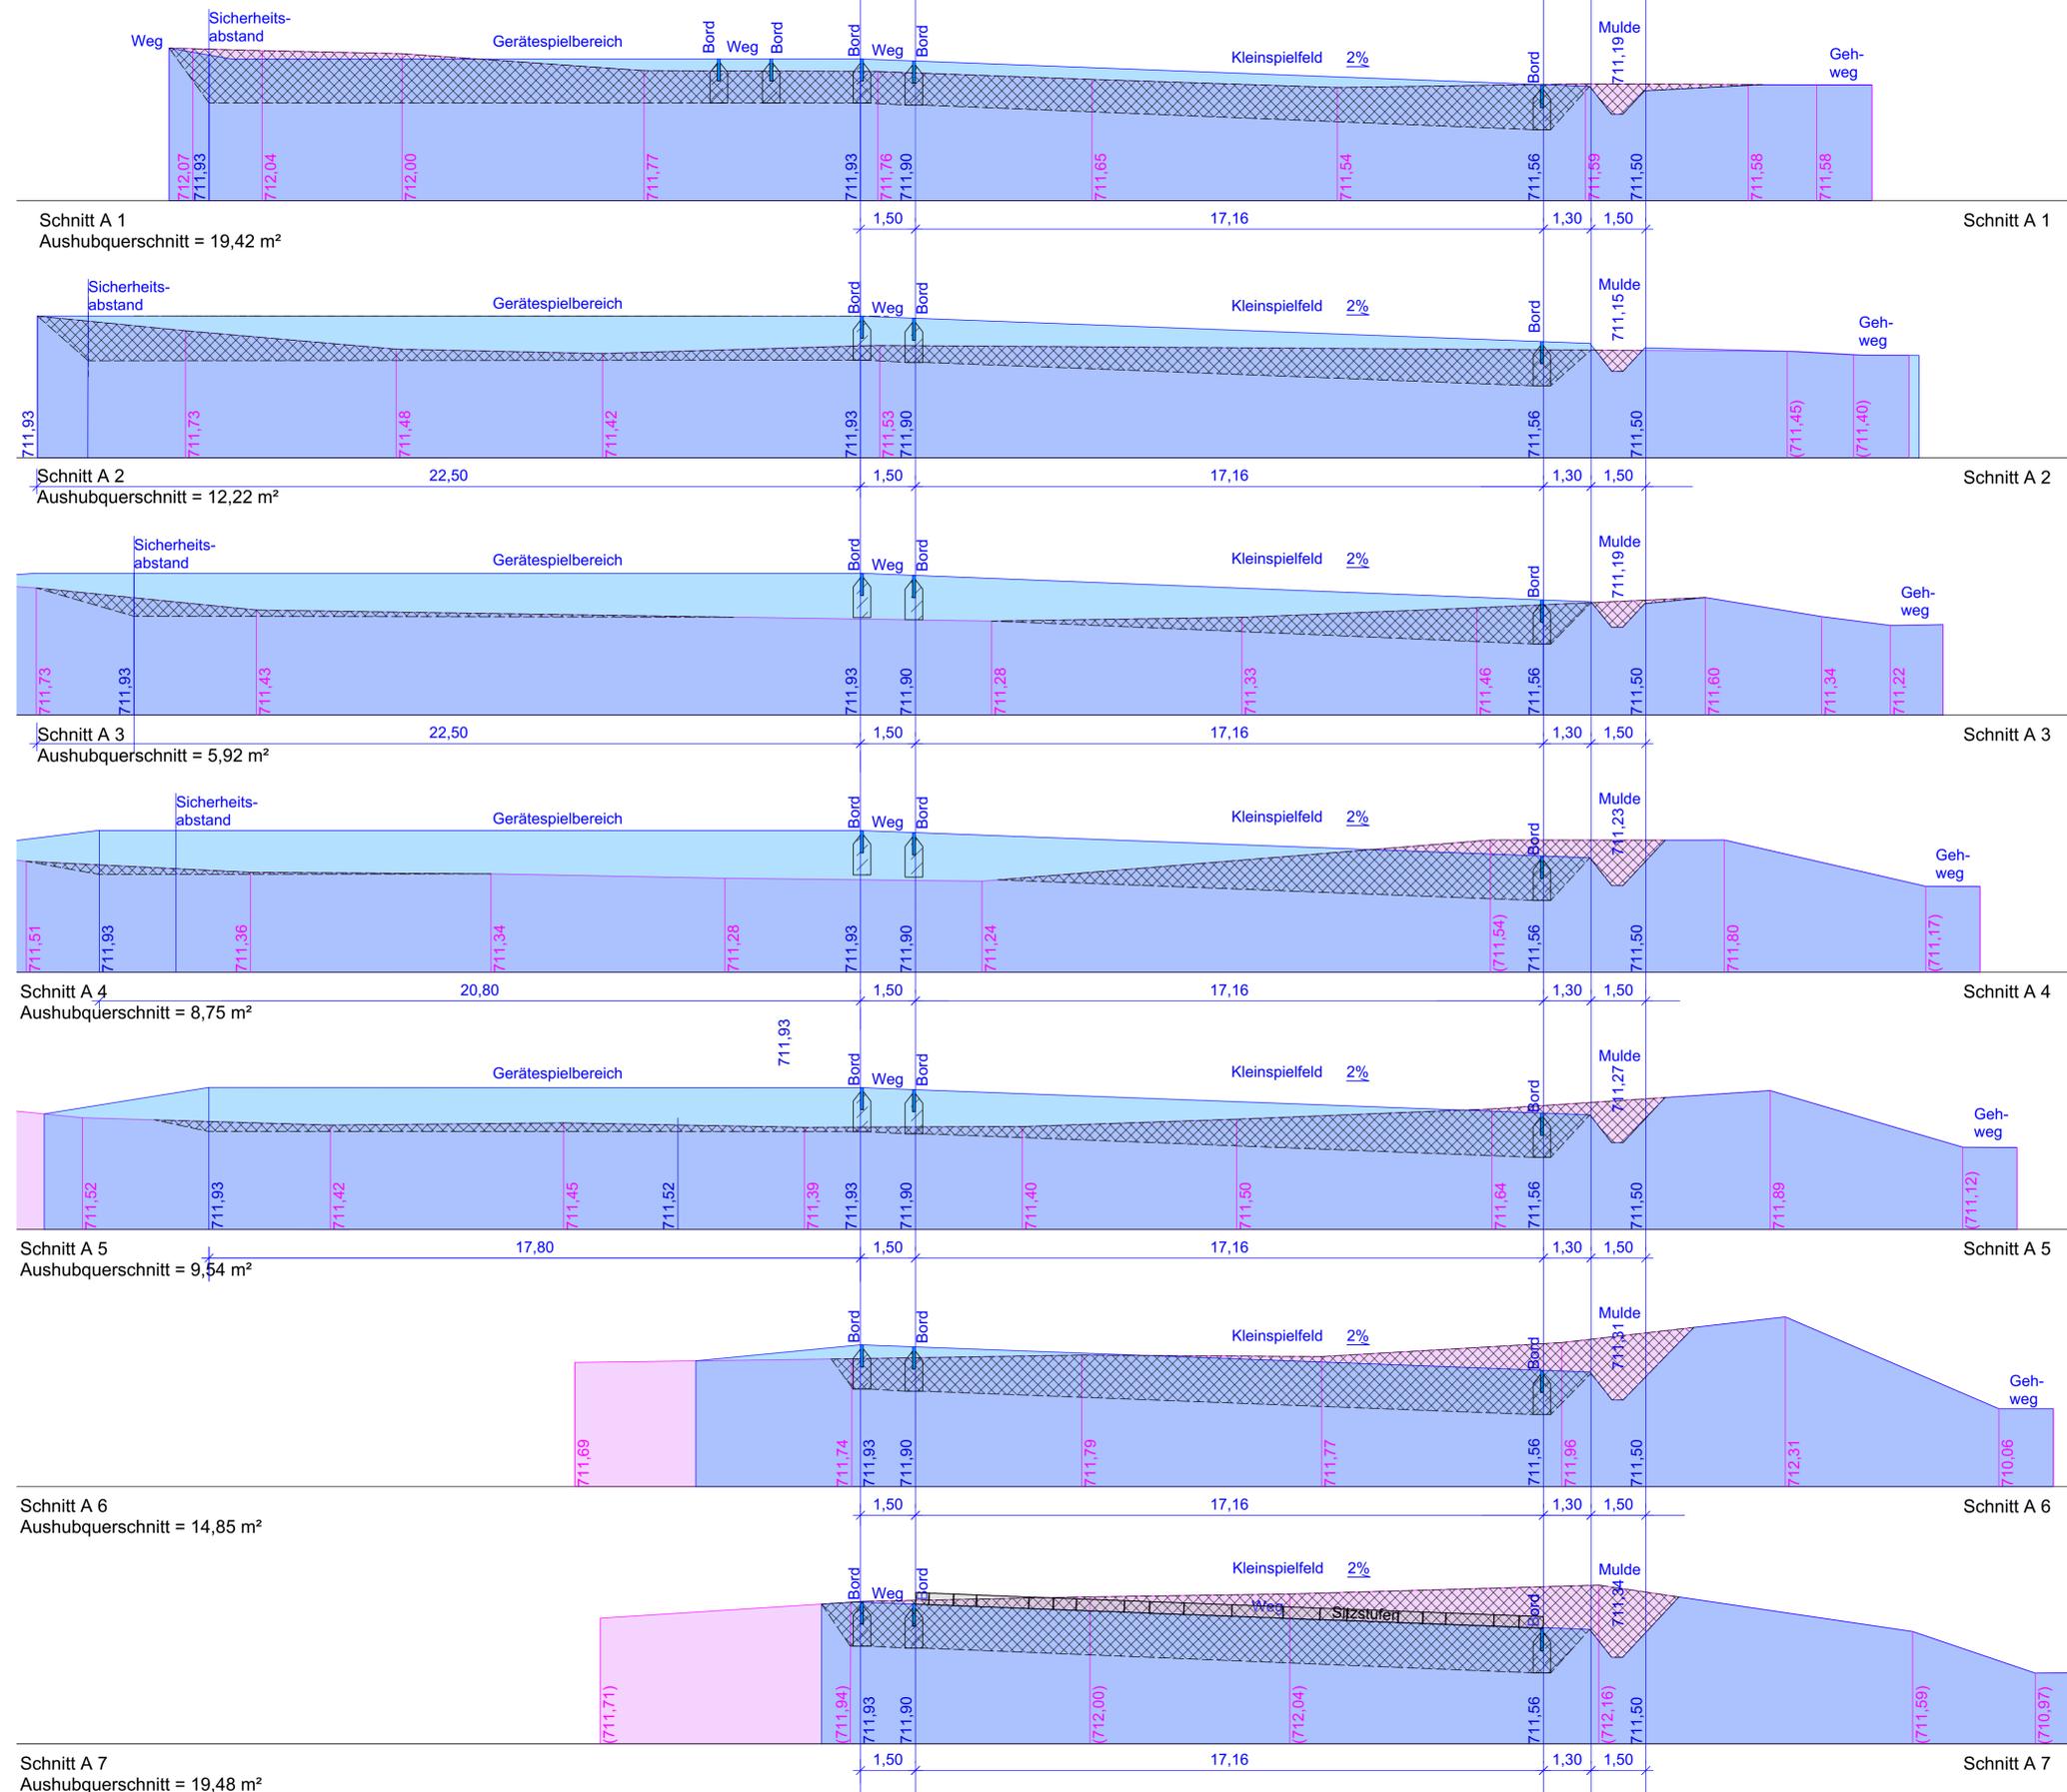


## Abtragsquerschnitte und Massenermittlung (digital graphisch ermittelt)

|                                   |                                     |                              |
|-----------------------------------|-------------------------------------|------------------------------|
| Schnitt A0 = 0 m <sup>2</sup>     | Mittelwert 1 = 9,71 m <sup>2</sup>  | x 4 m = 38,84 m <sup>3</sup> |
| Schnitt A1 = 19,42 m <sup>2</sup> | Mittelwert 2 = 15,82 m <sup>2</sup> | x 4 m = 63,28 m <sup>3</sup> |
| Schnitt A2 = 12,22 m <sup>2</sup> | Mittelwert 3 = 9,07 m <sup>2</sup>  | x 4 m = 36,28 m <sup>3</sup> |
| Schnitt A3 = 5,92 m <sup>2</sup>  | Mittelwert 4 = 7,34 m <sup>2</sup>  | x 4 m = 29,36 m <sup>3</sup> |
| Schnitt A4 = 8,75 m <sup>2</sup>  | Mittelwert 5 = 9,15 m <sup>2</sup>  | x 4 m = 36,60 m <sup>3</sup> |
| Schnitt A5 = 9,54 m <sup>2</sup>  | Mittelwert 6 = 12,20 m <sup>2</sup> | x 4 m = 48,80 m <sup>3</sup> |
| Schnitt A6 = 14,85 m <sup>2</sup> | Mittelwert 7 = 17,17 m <sup>2</sup> | x 4 m = 68,68 m <sup>3</sup> |
| Schnitt A7 = 19,48 m <sup>2</sup> | Mittelwert 8 = 9,74 m <sup>2</sup>  | x 4 m = 38,96 m <sup>3</sup> |
| Schnitt A8 = 0 m <sup>2</sup>     |                                     |                              |
| <b>Summe =</b>                    |                                     | <b>360,80 m<sup>3</sup></b>  |

## Legende

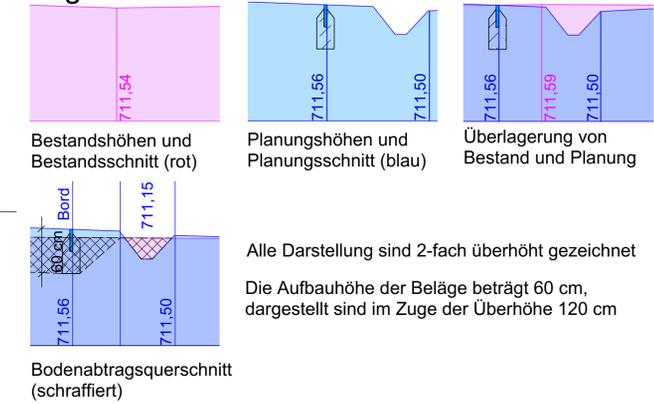

## Übersicht Schnitte

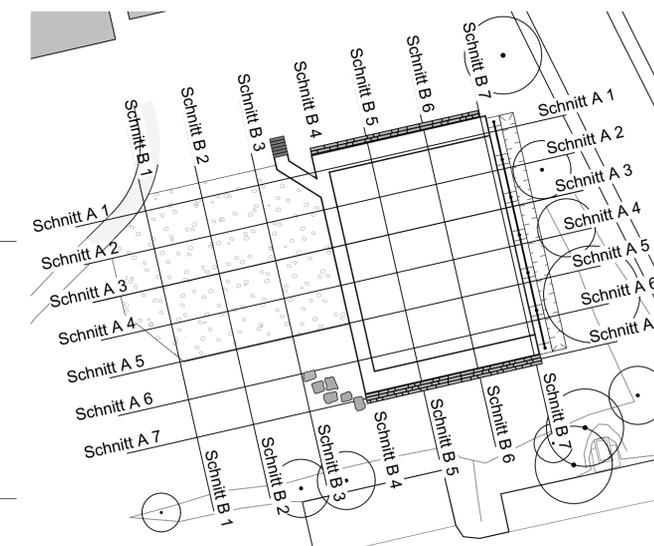

|        |  |          |             |
|--------|--|----------|-------------|
| Index: | Freigabe - Änderung:                                     | Datum:   | Bearbeiter: |
|        |  |          |             |
|        |  |          |             |
| A      | Überarbeitung laut Besprechung BM Fischer vom 07.05.2024 | 21.05.24 | ut          |

Stadt Trochtelfingen  
Spielplatz Werdenbergschule  
Unterer Pausenhof



|                                     |  |                             |
|-------------------------------------|--|-----------------------------|
| Bauherr:<br>Stadt<br>Trochtelfingen | Planung:<br>Künster<br>Planungsgesellschaft<br>Bismarckstraße 25<br>74764 Reutlingen | M 1 : 100<br>2fach überhöht |
|-------------------------------------|--|-----------------------------|

Werkplan Schnitte A 1 bis A 7 5

|        |      |            |
|--------|------|------------|
| kün/ut | 1594 | 02.11.2022 |
|--------|------|------------|

|                |                           |  |   |
|----------------|---------------------------|--|---|
| <b>KÜNSTER</b> | Planungs-<br>gesellschaft | Dipl.-Ing.<br>Clemens Künster<br>Regierungsbaumeister<br>Freier Architekt<br>und Stadtplaner SRL<br>Ulm Reutlingen | Bismarckstraße 25<br>72764 Reutlingen<br>Tel 07121 9499-50<br>Fax 07121 9499-530<br>www.kuenster.de<br>mail@kuenster.de |
|----------------|---------------------------|--|---|