


Grundriss

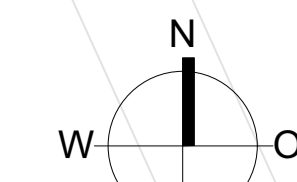

Legende Grundriss


Mengenermittlung

(alle Mengenangaben wurden digital ermittelt)

	Bearbeitungsfläche	1.417,10 m ²
	Vegetationsflächen (Rasen)	438,00 m ²
	Vegetationsflächen (Gehölze, flächig)	92,70 m ²
	Belagsflächen (Tegula)	470,30 m ²
	Feinkies	362,60 m ²
	Jurakalkfelsen	37,70 m ²
	Betonblockstufen	3,50 m ² 8 Stk.
	Fundamente für Ballfangzaun	7 Stk.
	Einfassungen (Betonleisten, 8 cm)	12,30 m ² = 126,20 m
	Schutz der vorhandenen Bäume durch Stangenquartier	3 Stk.
	Anschluss des Notüberlaufs an den Mischwasserkanal	1 Stk.

Sonstige Angaben

	+ 711,85	Bestandshöhen
	711,50	Planungshöhen
		Vorhandene Leuchten
		Vorhandene Böschungen
		geplante Böschungen
		Böschungsbepflanzung in Eigenleistung

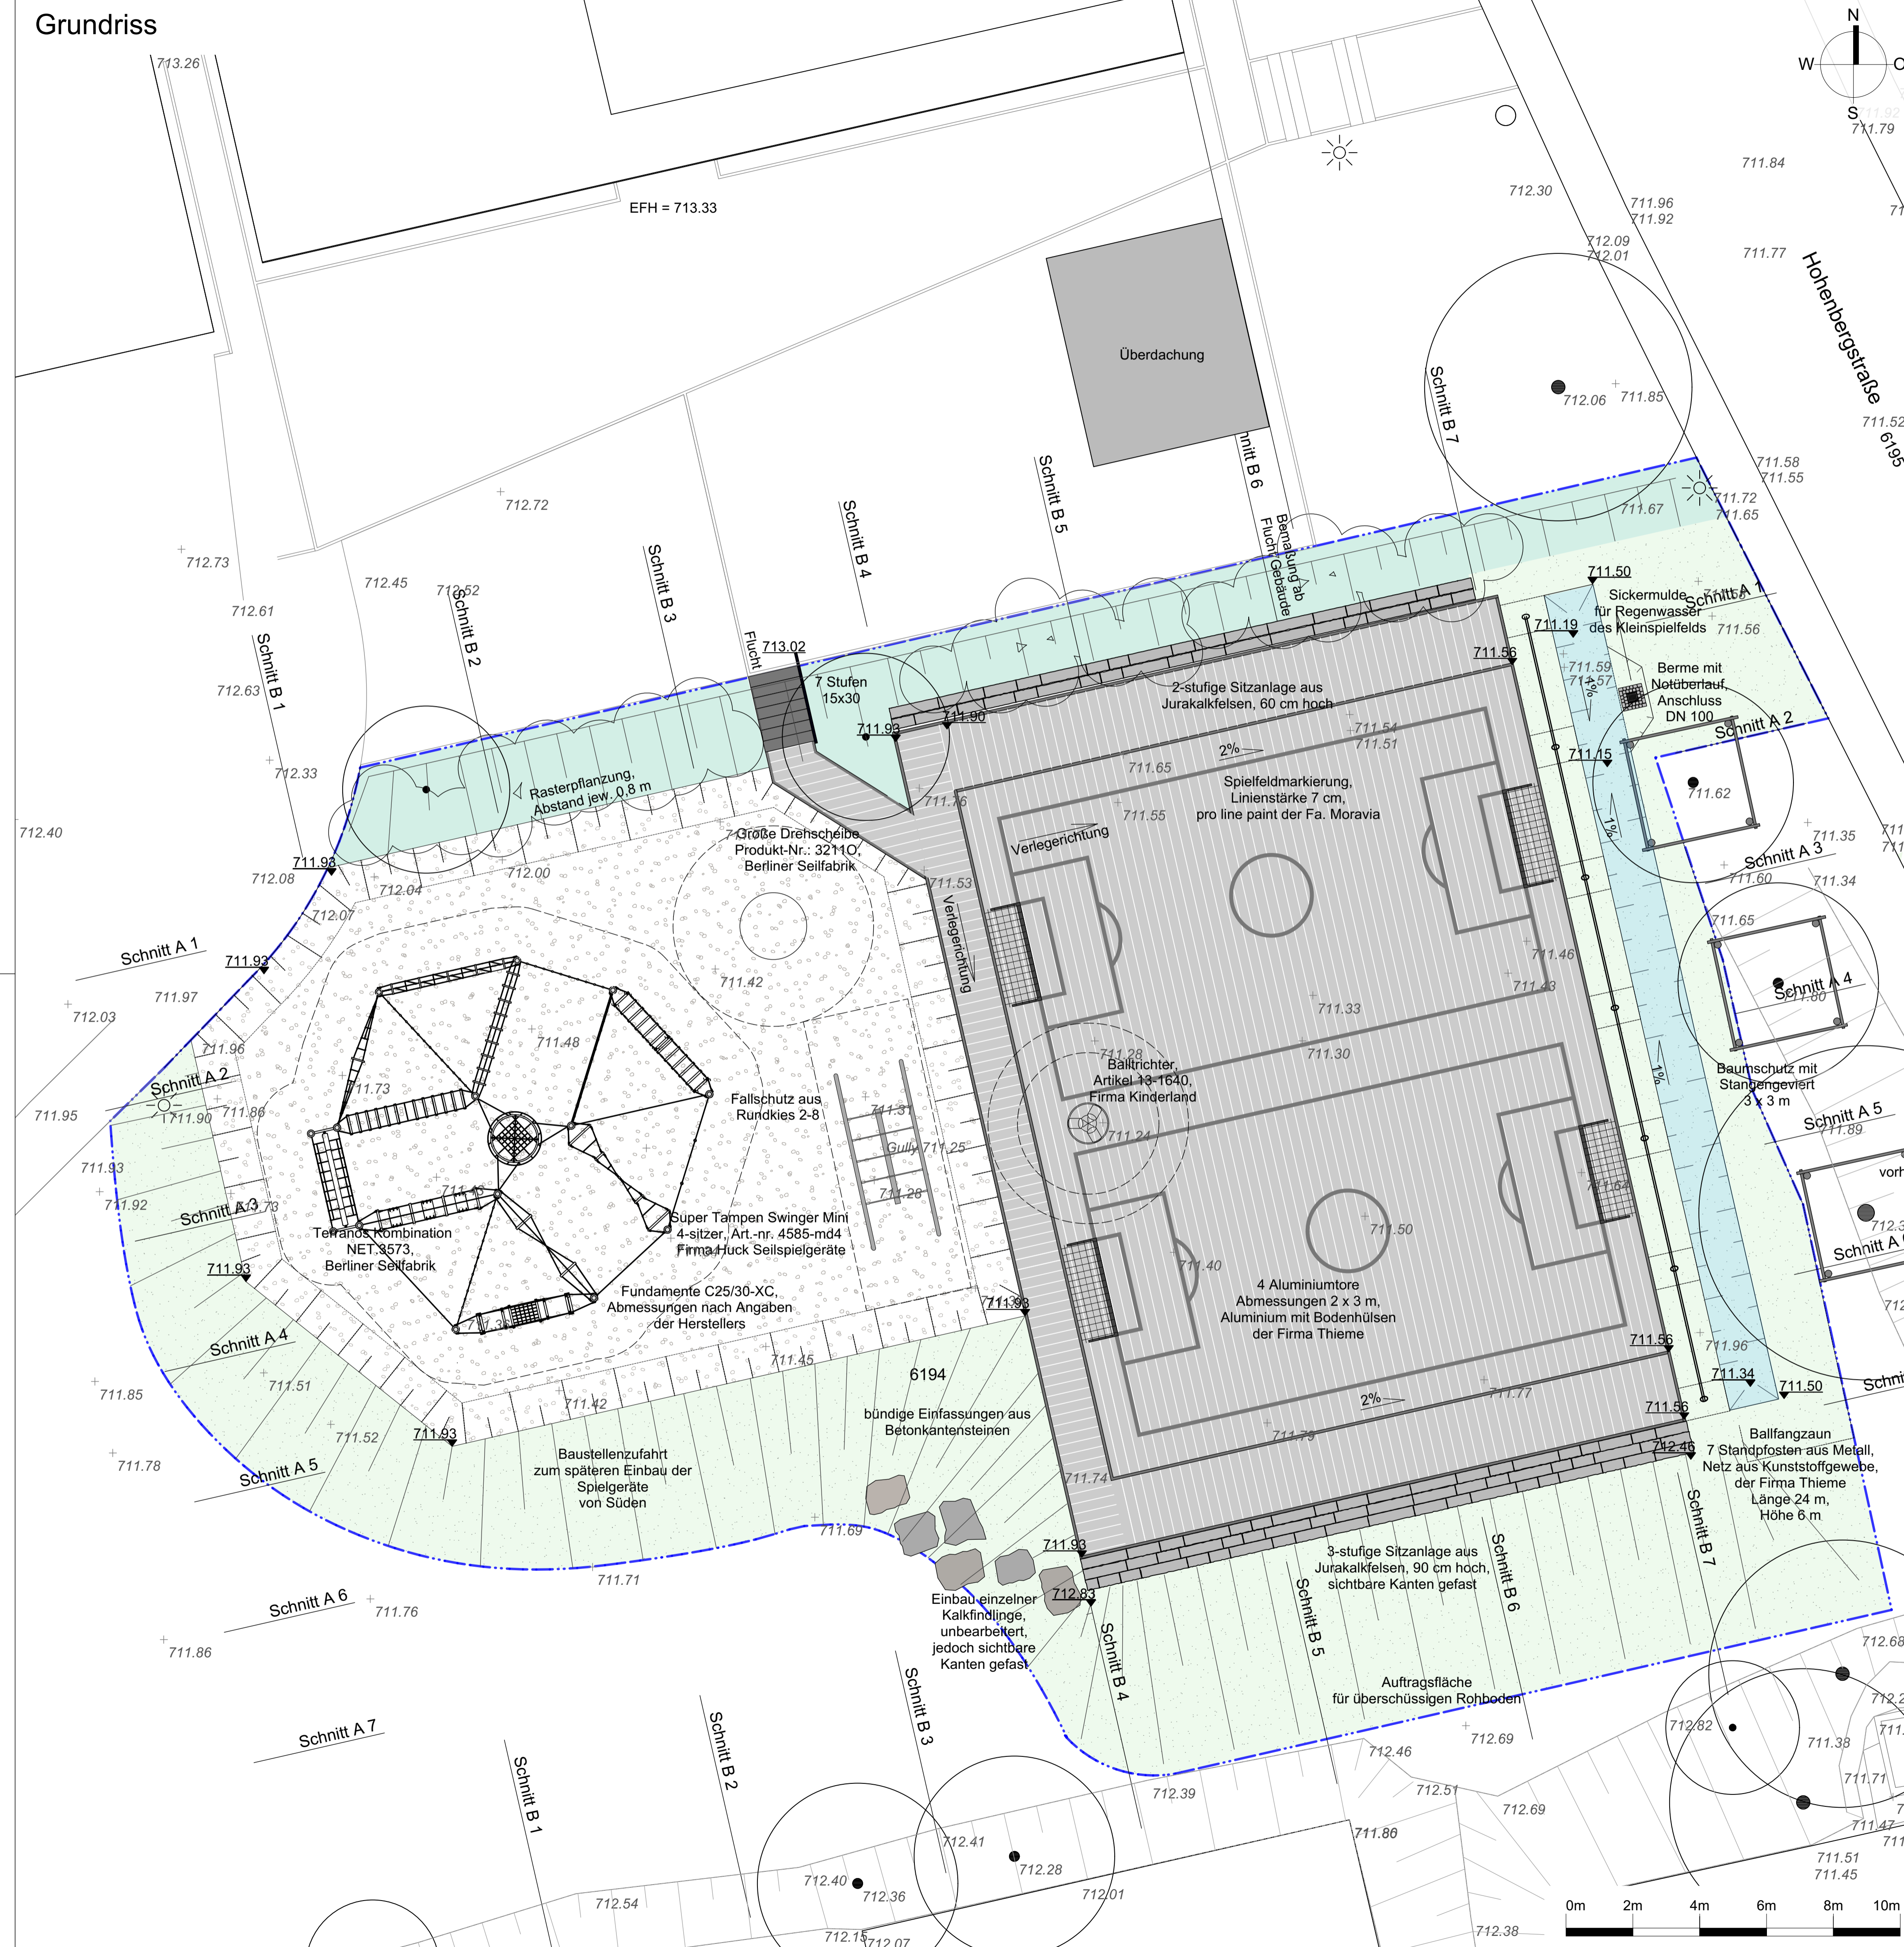

Index:	Freigabe - Änderung:	Datum:	Bearbeiter:
A	Überarbeitung laut Besprechung BM Fischer vom 07.05.2024	21.05.24	ut

Stadt Trochtelfingen
Spielplatz Werdenbergschule
Unterer Pausenhof

Bauherr: Stadt Trochtelfingen	Planung: Künster Planungsgesellschaft Bismarckstraße 25 74764 Reutlingen	M 1 : 100
----------------------------------	---	-----------

Werkplan Grundriss	3
--------------------	---

kün/ut	1594	02.11.2022
--------	------	------------

Planungs-gesellschaft
 Dipl.-Ing. Clemens Künster
 Regierungsbaumeister
 Freier Architekt
 und Stadtplaner SRL
 Ulm Reutlingen
 Bismarckstraße 25
 72764 Reutlingen
 Tel 07121 9499-50
 Fax 07121 9499-530
 www.kuenster.de
 mail@kuenster.de